

Номер	Название цеха	Площадь
1	Склад	13.7
2	Овощной цех	11.7
3	КЧИ кухня	1.5
4	Горячий цех	15.1
5	Моечная кухонной посуды	2.9
6	Линия раздачи	20.5
7	Обеденный зал	68.6
8	Моечная столовой посуды	7.8
9	КЧИ зал	1.4
10	Холодный цех	9.0
11	Мясорыбный цех	10.1
12	Коридор	7.9
13	Гардероб персонала	6.0
Итого		176.2

Согласовано

Взам. инв. №	
Подп. и дата	
Инв. № подл.	

_ /24-ТХ

Пример Столовой 40п.м

Изм.	Кол. уч.	Лист	№ док.	Подп.	Дата
ГИП					
Нач. отд.					
Исполн.	----				
Н. контр.					
Распечатано					


Основное здание.

Пример расстановки технологического оборудования. Спецификация.

Стадия	Лист	Листов
П		




Формат А3

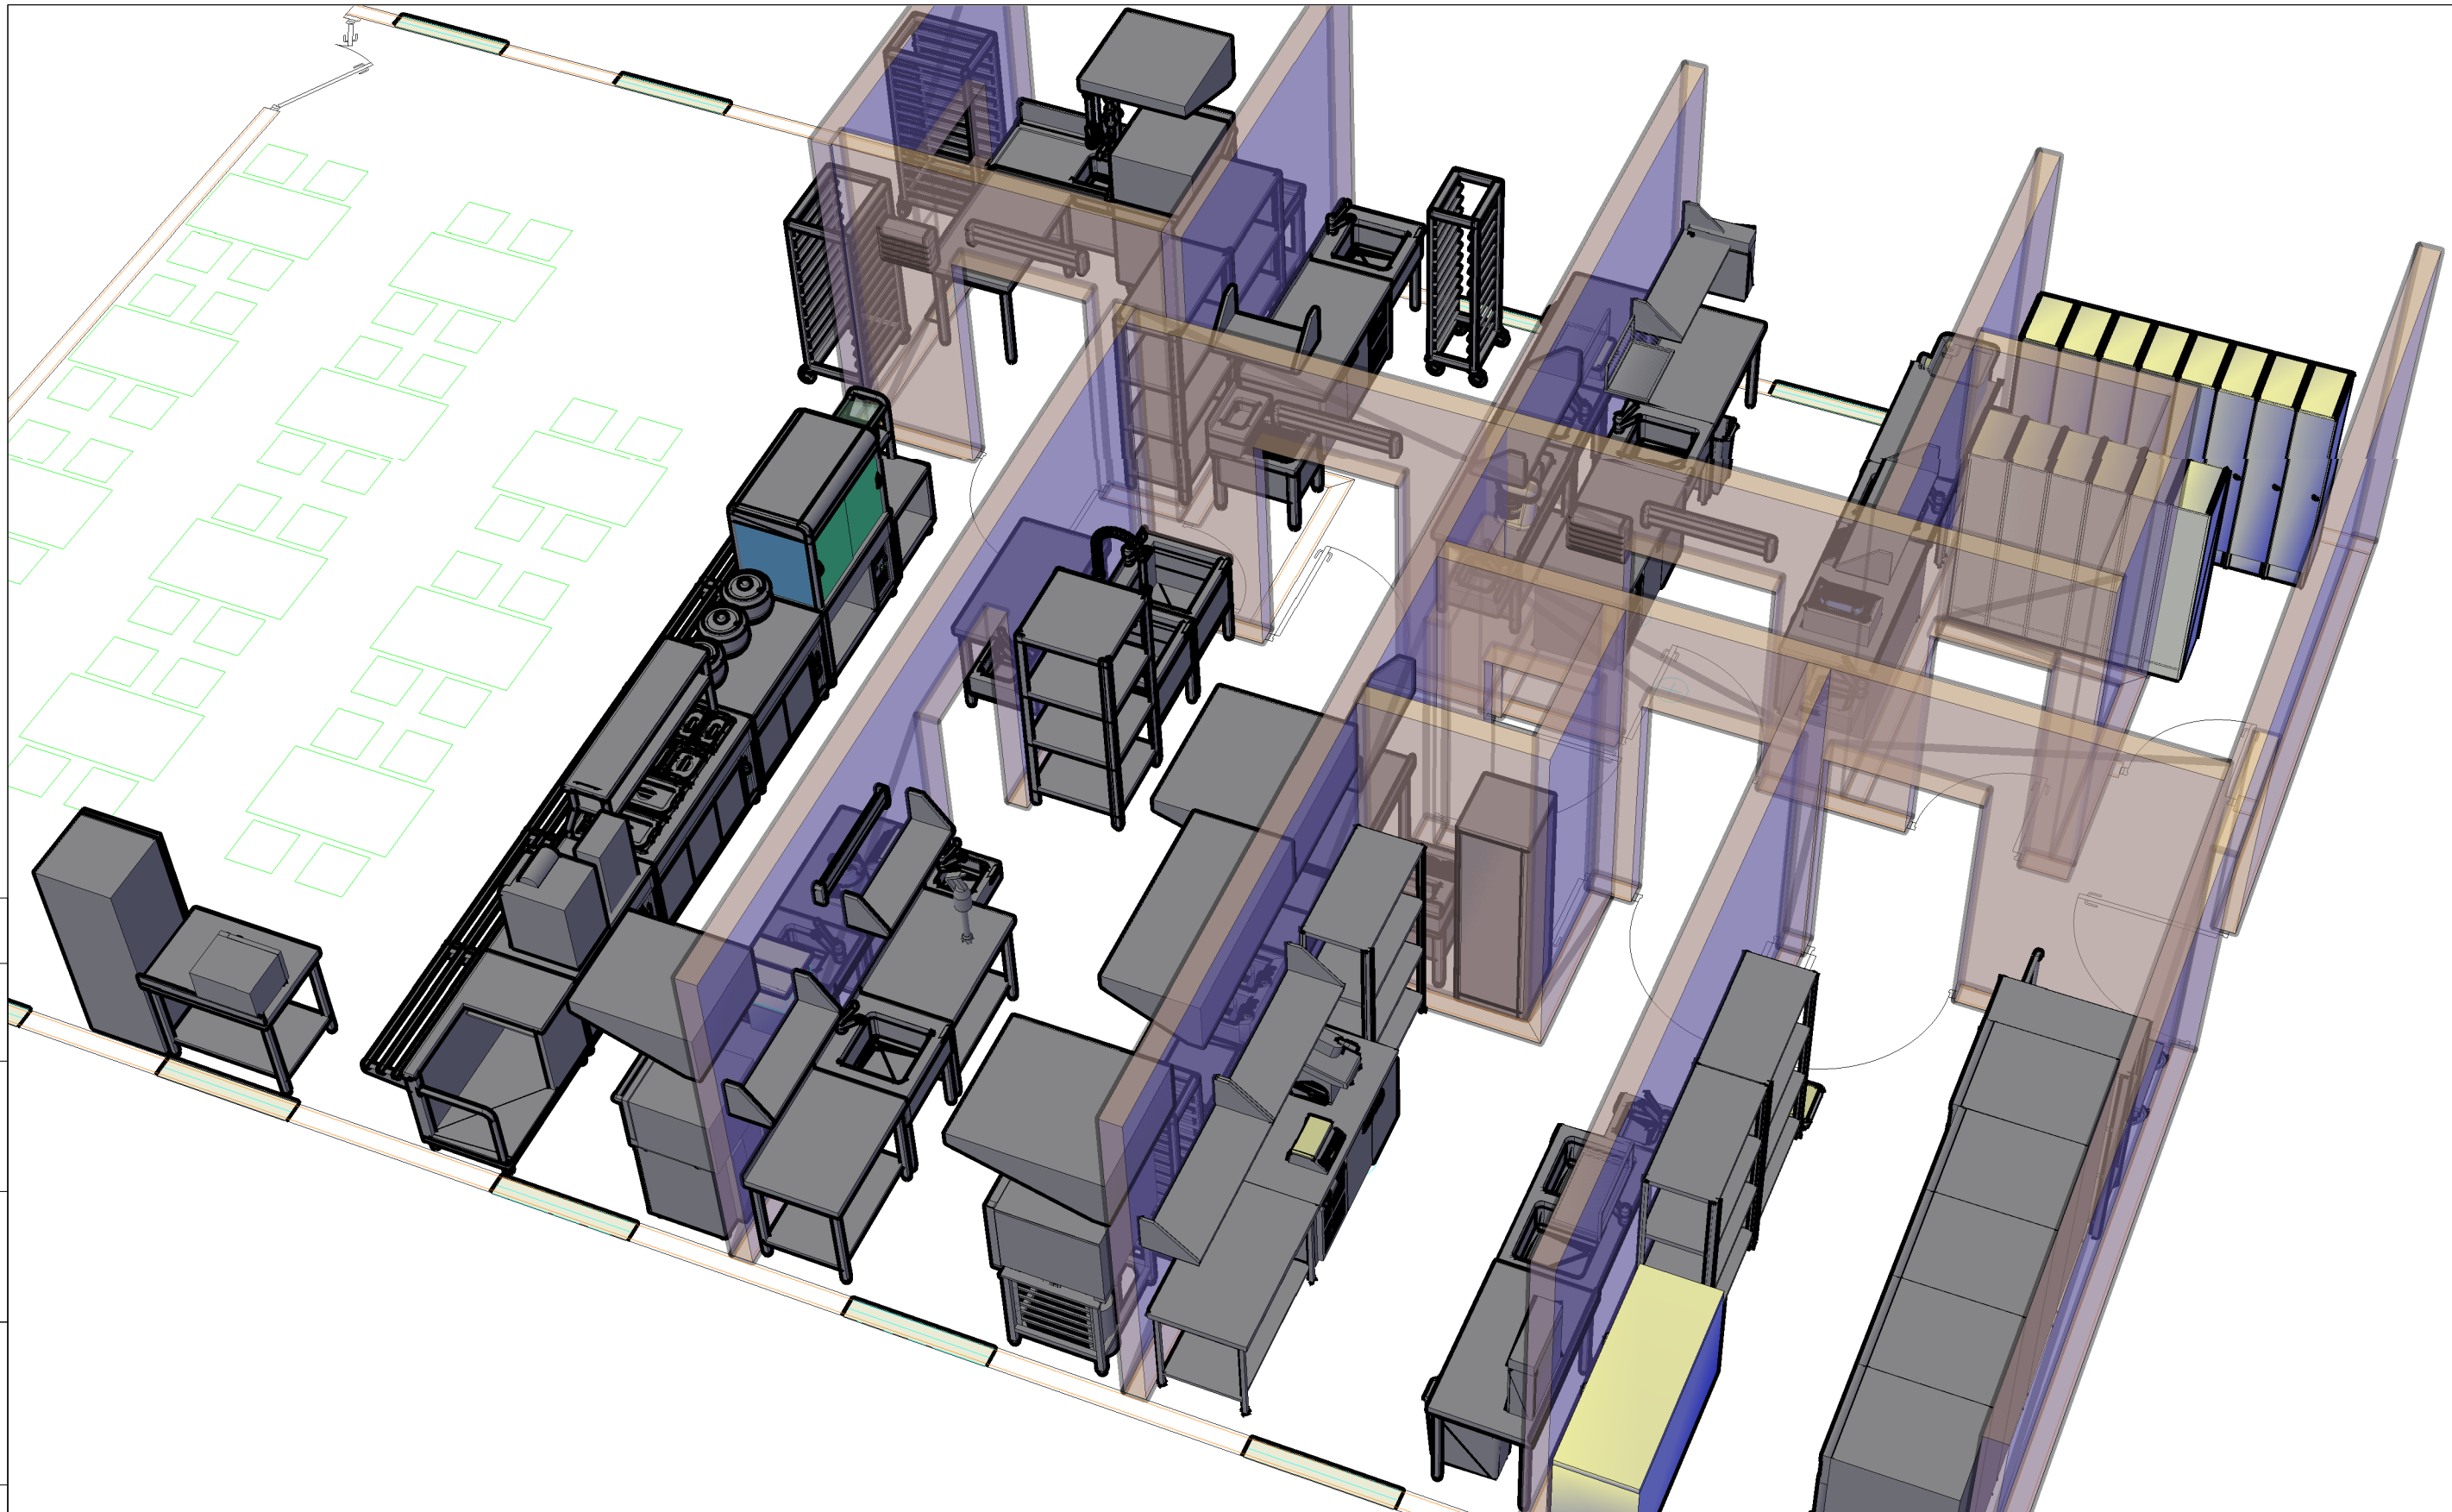


Согласовано

Инва. № подл.	Подп. и дата	Взам. инв. №

Изм.	Кол. уч.	Лист	№ док.	Подп.	Дата
ГИП					
Нач. отд.					
Исполн.	----				
Н. контр.					
Распечатано					

_ /24-ТХ		
Пример Столовой 40п.м		
Основное здание.	Стадия	Листов
	П	
Пример расстановки технологического оборудования. Вид изометрический.		 <small>Профессиональное оборудование для кухни</small>
формат ISO без полей А3 (420.00 x 297.00 мм)		

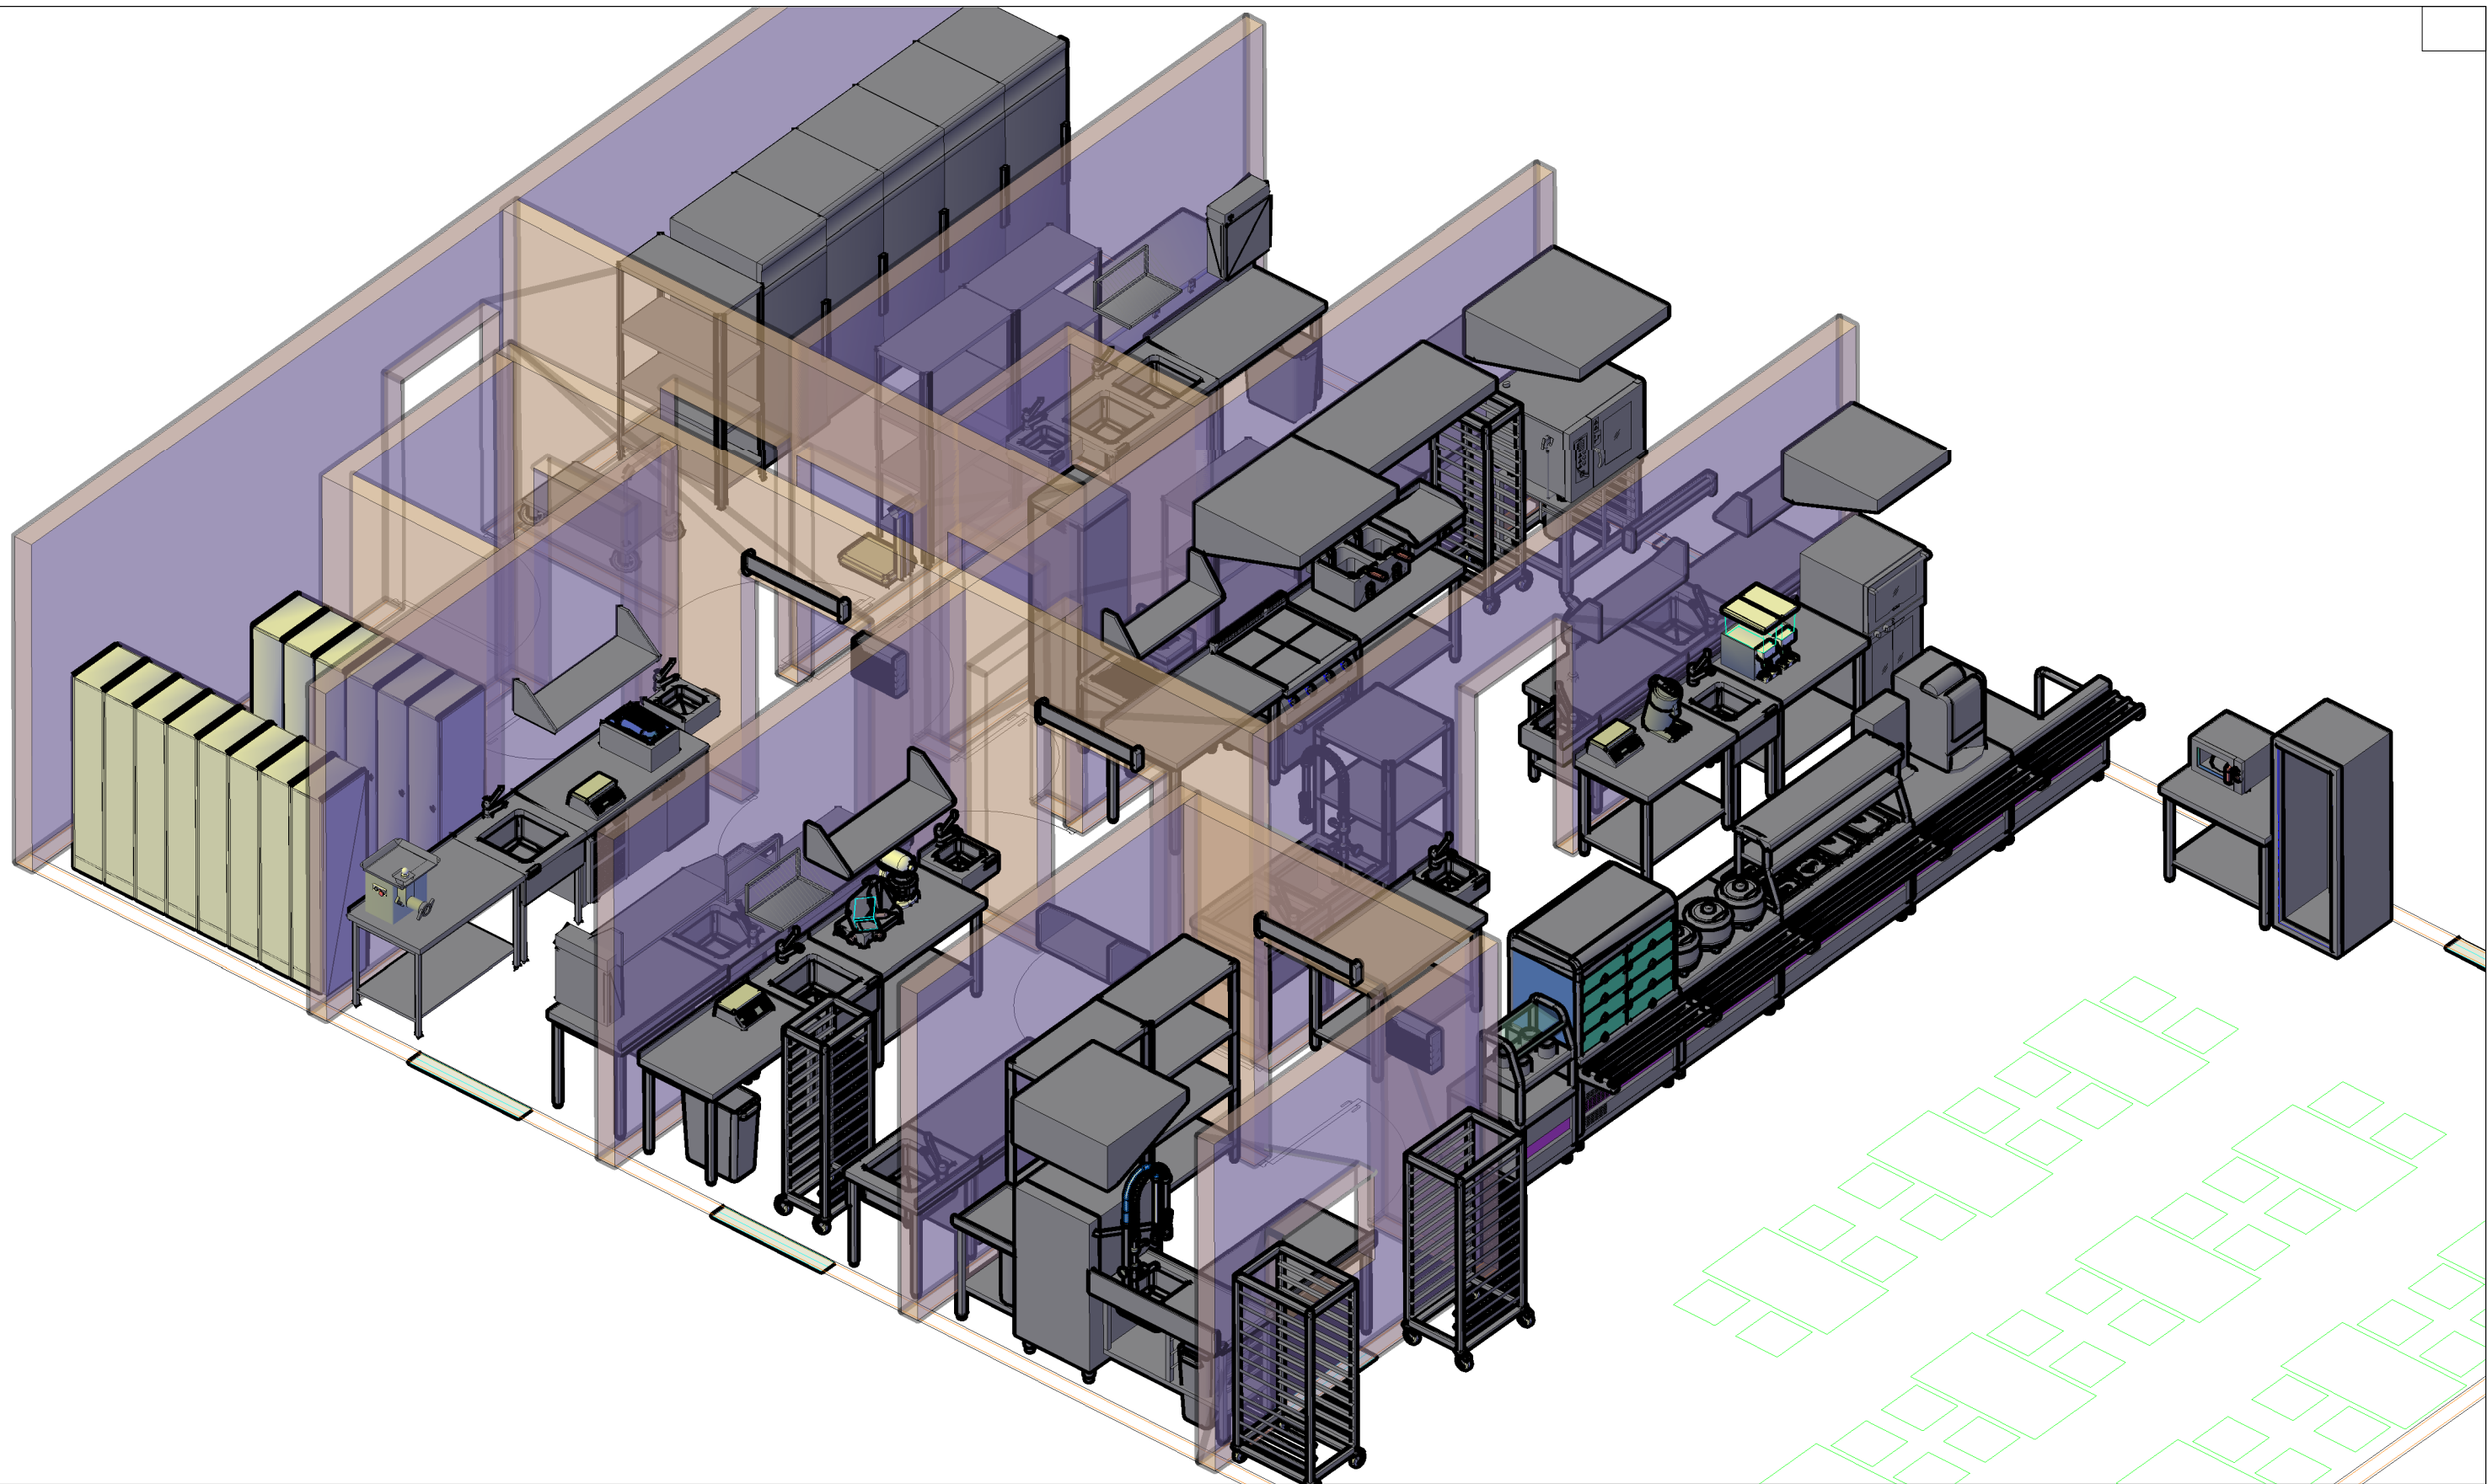

Согласовано

Взам. инв. №

Подп. и дата

Инв. № подл.

Изм.	Кол. уч.	Лист	№ док.	Подп.	Дата
ГИП					
Нач. отд.					
Исполн.	----				
Н. контр.					
Распечатано					

_ /24-ТХ

Пример Столовой 40п.м


Основное здание.

Пример расстановки технологического оборудования. Вид изометрический.

Стадия	Лист	Листов
П		



формат ISO без полей А3 (420.00 x 297.00 мм)

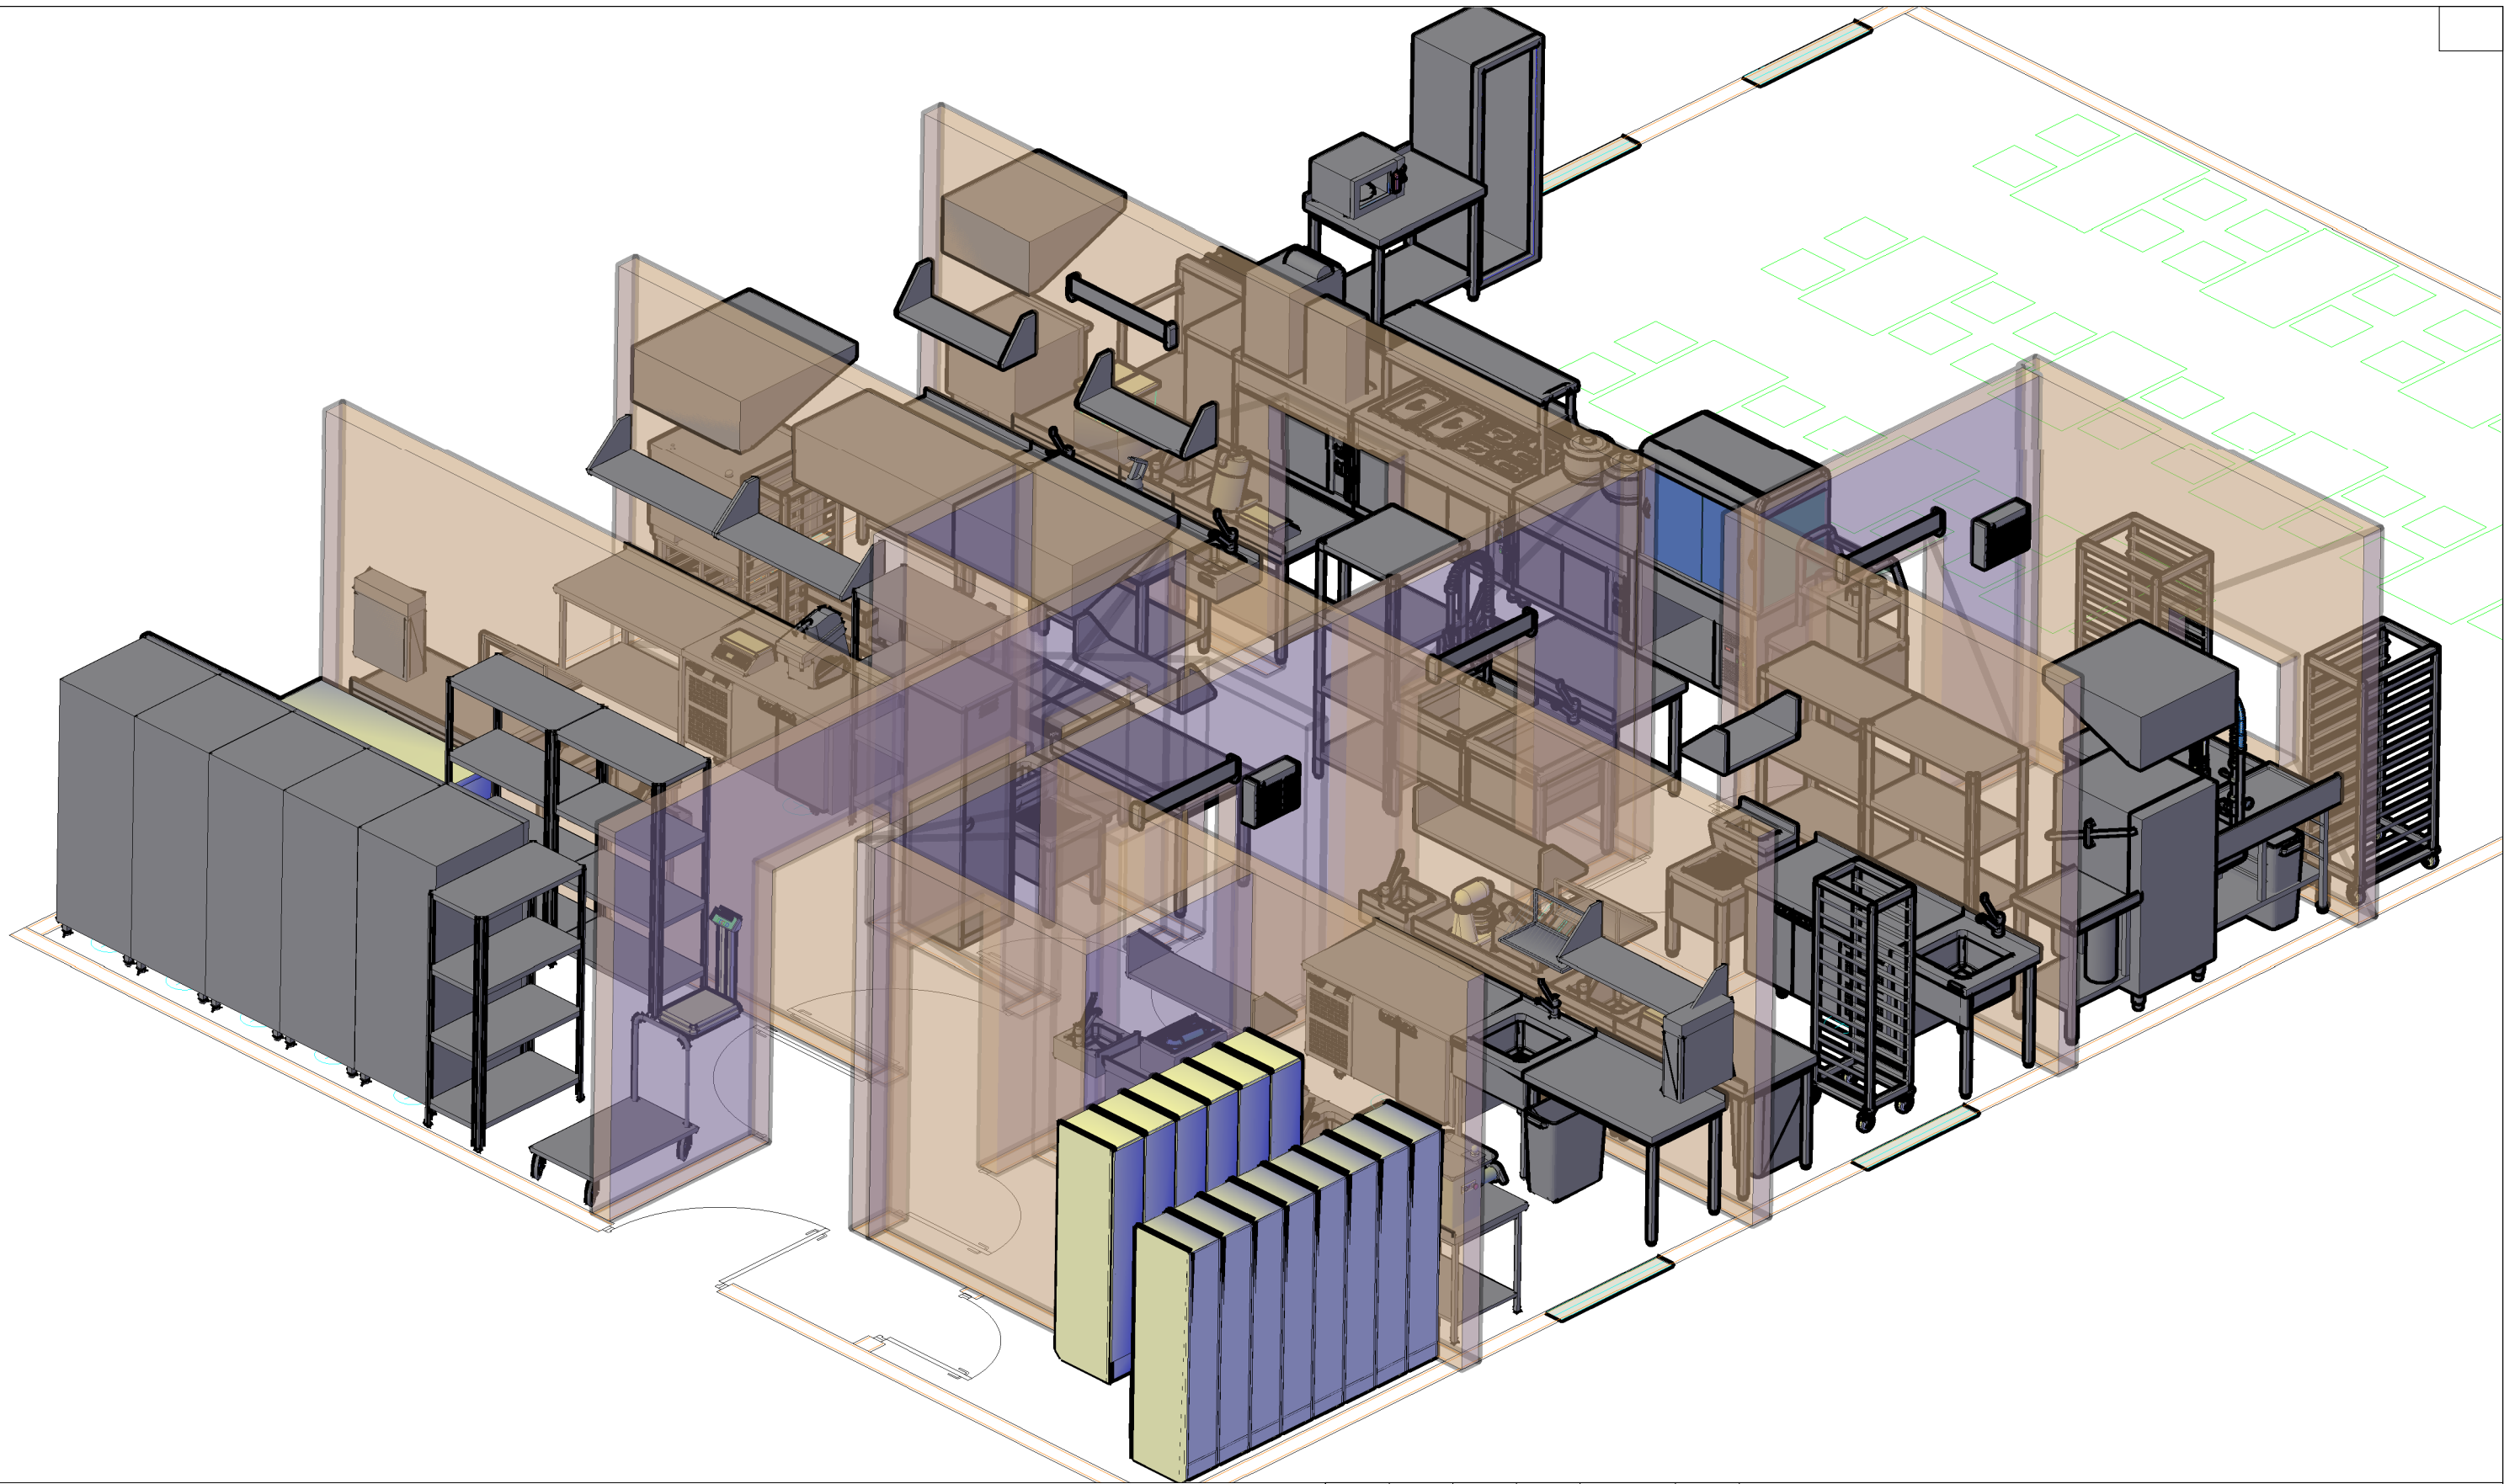

Согласовано

Взам. инв. №

Подп. и дата

Инв. № подл.

Изм.	Кол. уч.	Лист	№ док.	Подп.	Дата
ГИП					
Нач. отд.					
Исполн.	----				
Н. контр.					
Распечатано					

_/24-ТХ


Пример Столовой 40п.м

Основное здание.

Стадия	Лист	Листов
П		

Пример расстановки технологического оборудования. Вид изометрический.



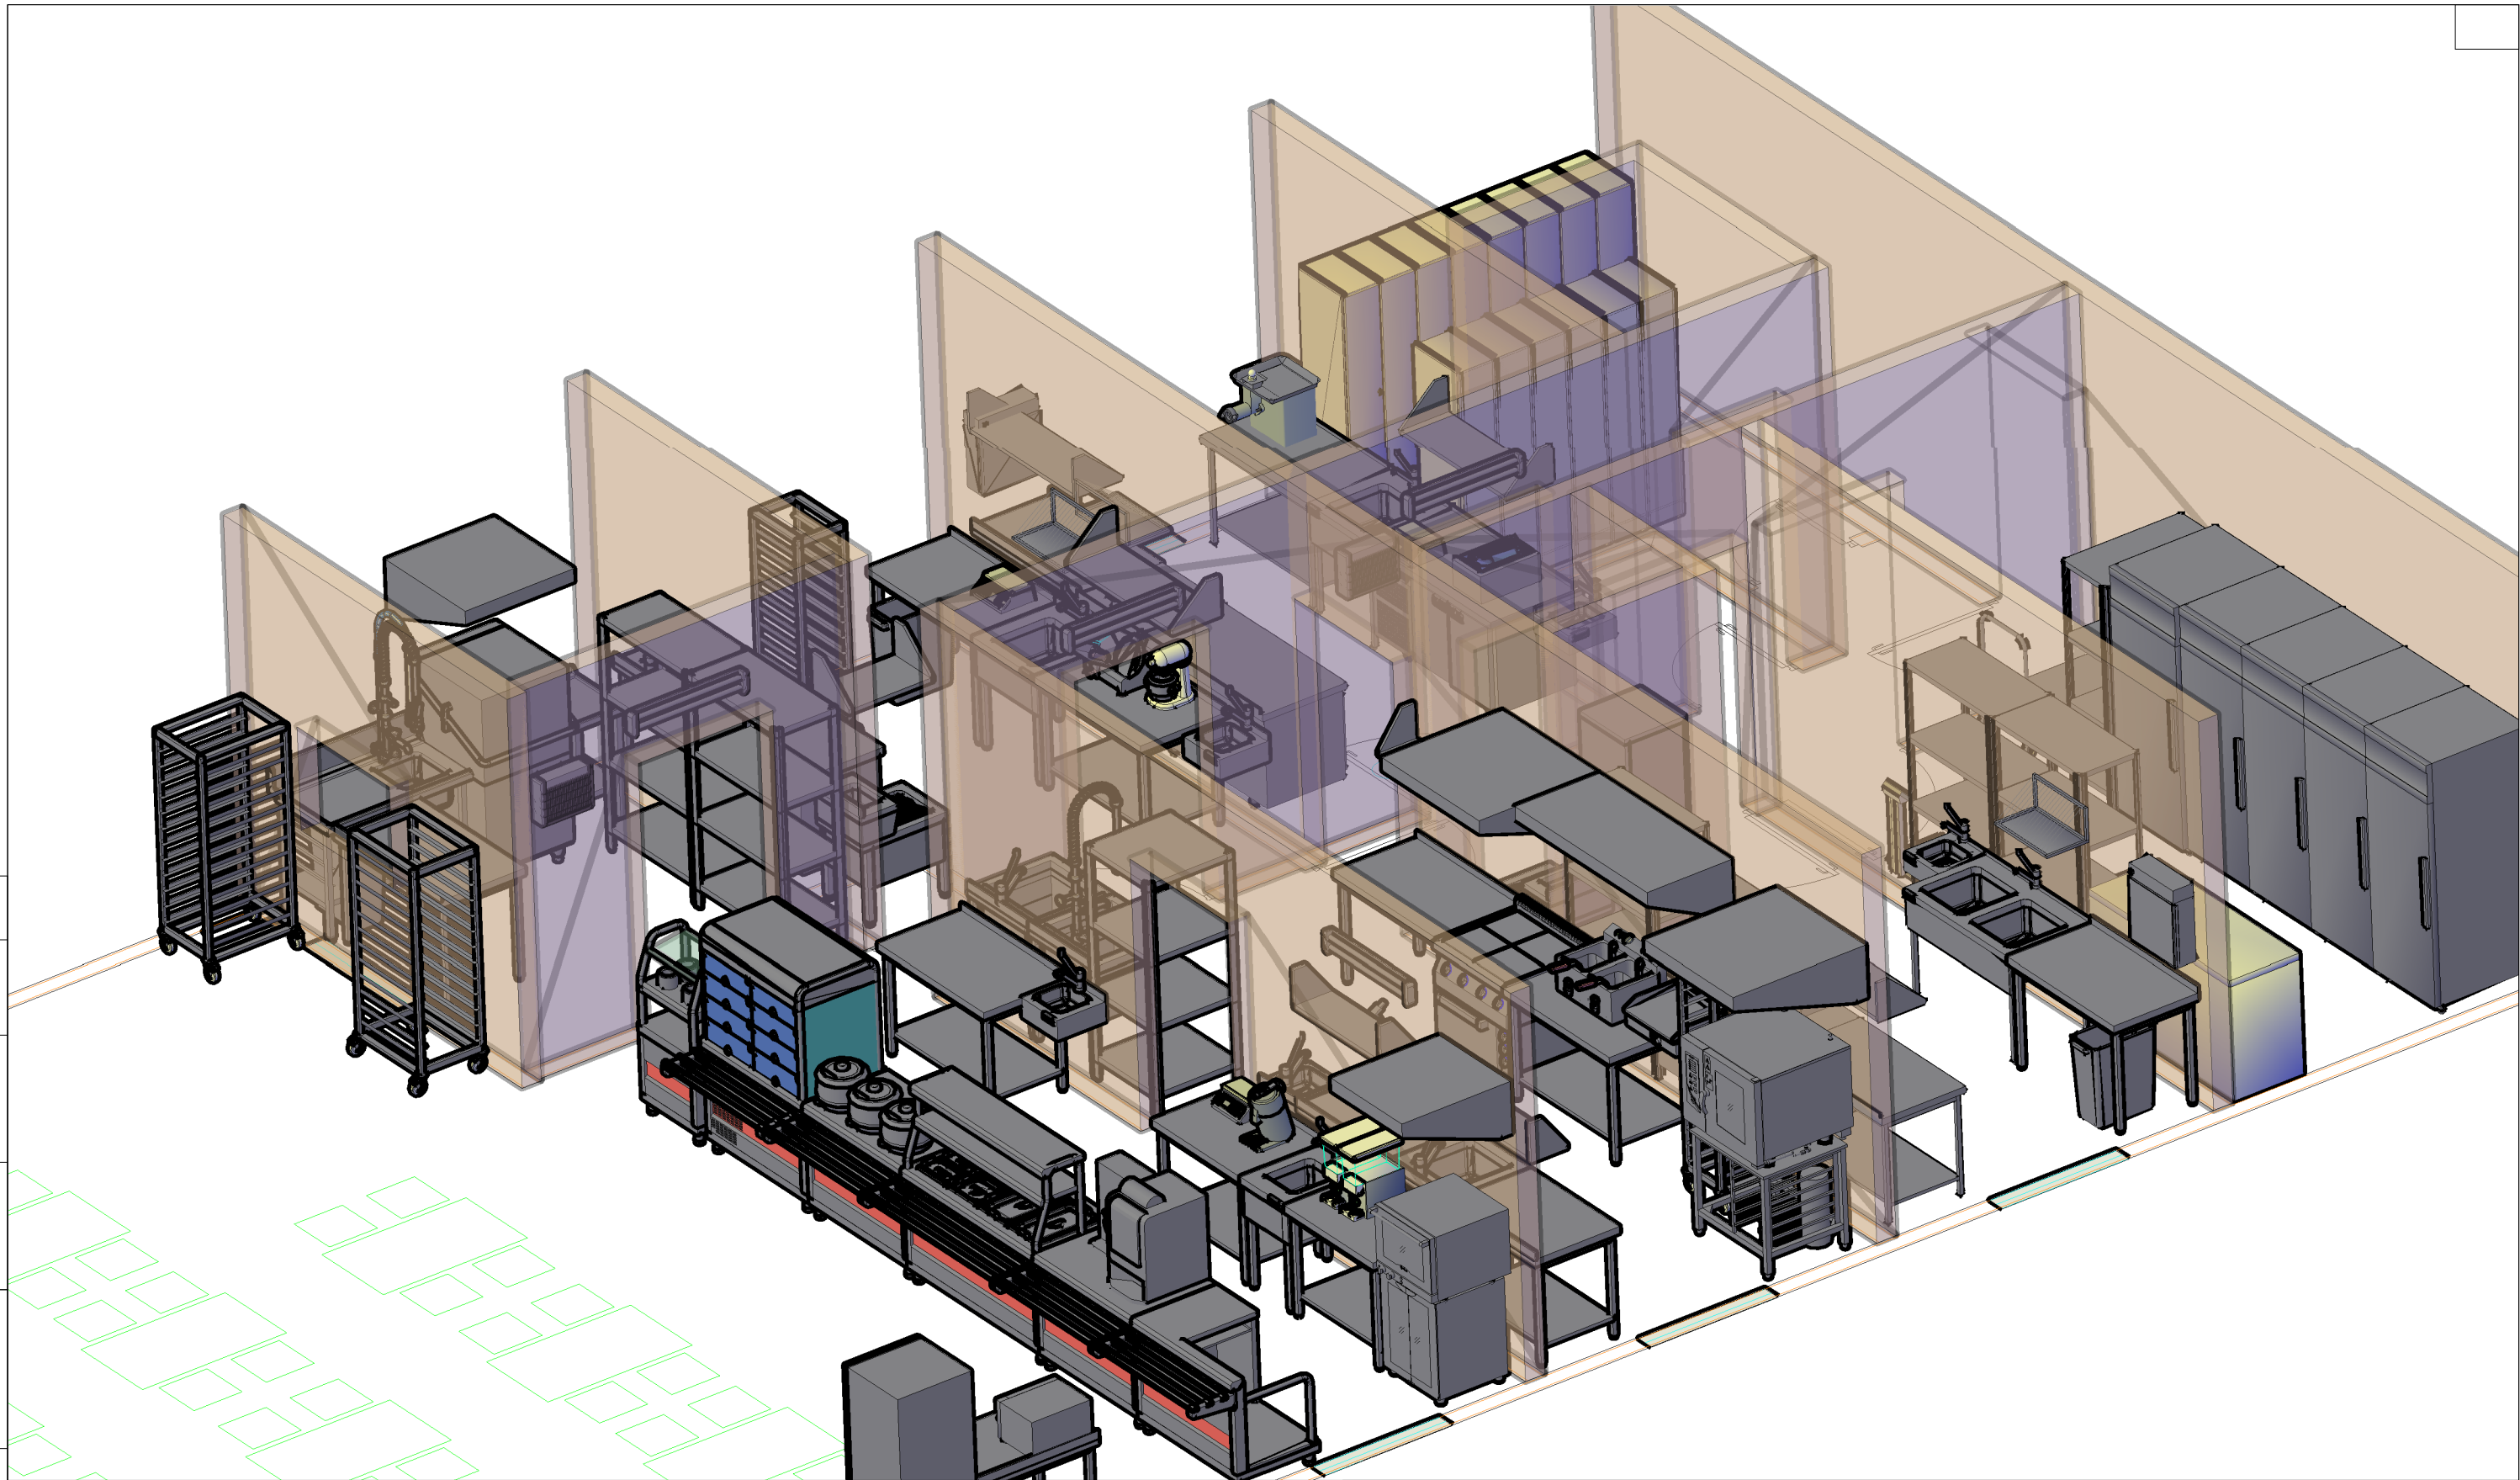

Согласовано

Взам. инв. №

Подп. и дата

Инв. № подл.

_ /24-ТХ

Пример Столовой 40п.м

Изм.	Кол. уч.	Лист	№ док.	Подп.	Дата
ГИП					
Нач. отд.					
Исполн.	----				
Н. контр.					
Распечатано					

Основное здание.

Пример расстановки технологического оборудования. Вид изометрический.

Стадия	Лист	Листов
П		

